


Схема организации дорожного движения на период выполнения работ по содержанию моста через р.Ирмень на 10 км в/д "К-17р" - Козиха" в Ордынском районе Новосибирской области  
Сроки проведения работ с 11.04.2024 г по 11.05.2024 г

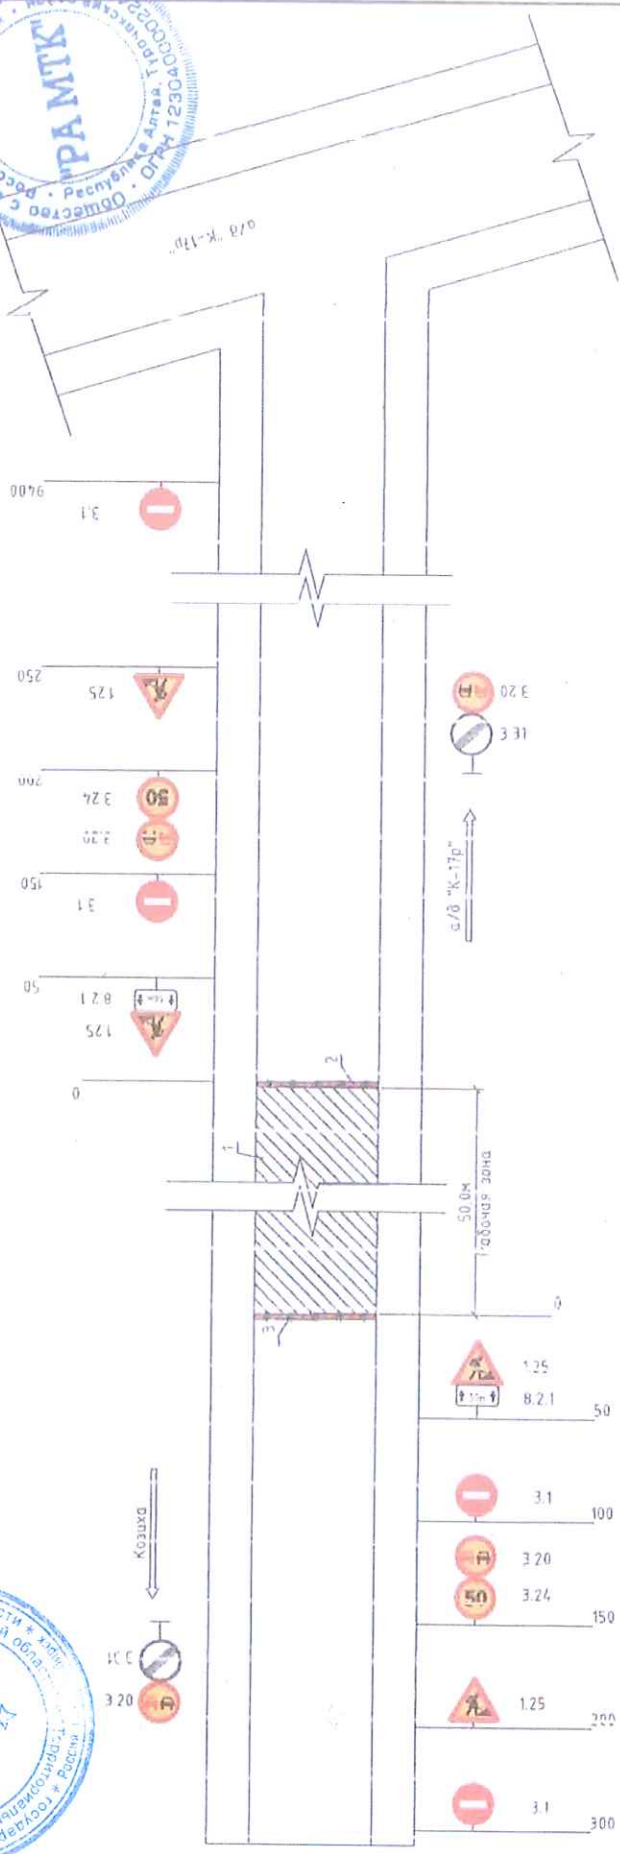

Утверждаю:  
Директор ООО "РА МТК"  
Молчанов А.И.



- Условные обозначения:  
1 - Зона производства работ  
2 - Водонепроницаемые дорожные знаки  
3 - Сигнальные фонари красного цвета

Обозначение знака	Название знака	Количество
3.24	Дорожные работы	4
3.20	Зона действия "50 км/ч"	2
3.21	Конец зоны всех ограничений	2
3.20	Объём запрещен	4
3.20	Въезд запрещен	4
3.20	Водонепроницаемые дорожные знаки	18

1. Схема инженерного обустройства на время производства работ составлена в соответствии с ГОСТ 58250-2019 "Технические средства организации дорожного движения в местах производства работ". Нумерация дорожных знаков соответствует ГОСТ Р 52289-2019.
2. В местах производства дорожных работ предусматривается применение временных дорожных знаков на желтом фоне. Минимальная высота установки временных дорожных знаков 2,0 м в соответствии с ГОСТ Р 52283-2019.
3. Ослепленные места, производства работ выполняются водонепроницаемыми блоками размером 1200х750х300, устанавливаемыми без разрыва. На блоках устанавливаются сигнальные фонари с мощностью светового потока 15-25 Вт, шаг сетки не более 3,0 м. Цвет сигнальных фонарей должен быть ярким, красным.
4. В темное время суток места работ должно быть освещено в соответствии с требованиями ОДМ 218.6.019-2016 "Рекомендации по организации движения и ограждения мест производства дорожных работ".
5. По окончании работ временные знаки демонтируются, постановные устанавливаются согласно дислокации.

И.И.	Ф.И.О.	Подпись	Дата
Молчанов А.И.	Молчанов А.И.	<i>(Signature)</i>	11.04.2024

Ремонт моста	
Средств	1
ППР	1

Работы по содержанию моста через р.Ирмень на 10 км в/д "К-17р" - Козиха" в Ордынском районе Новосибирской области	
Схема организации дорожного движения на период производства работ	
ООО "РА МТК"	