Согласовано:
Эксперт I категории отдела ИССО
ГКУ ИСО ТУАД
Живаго Ю.А.

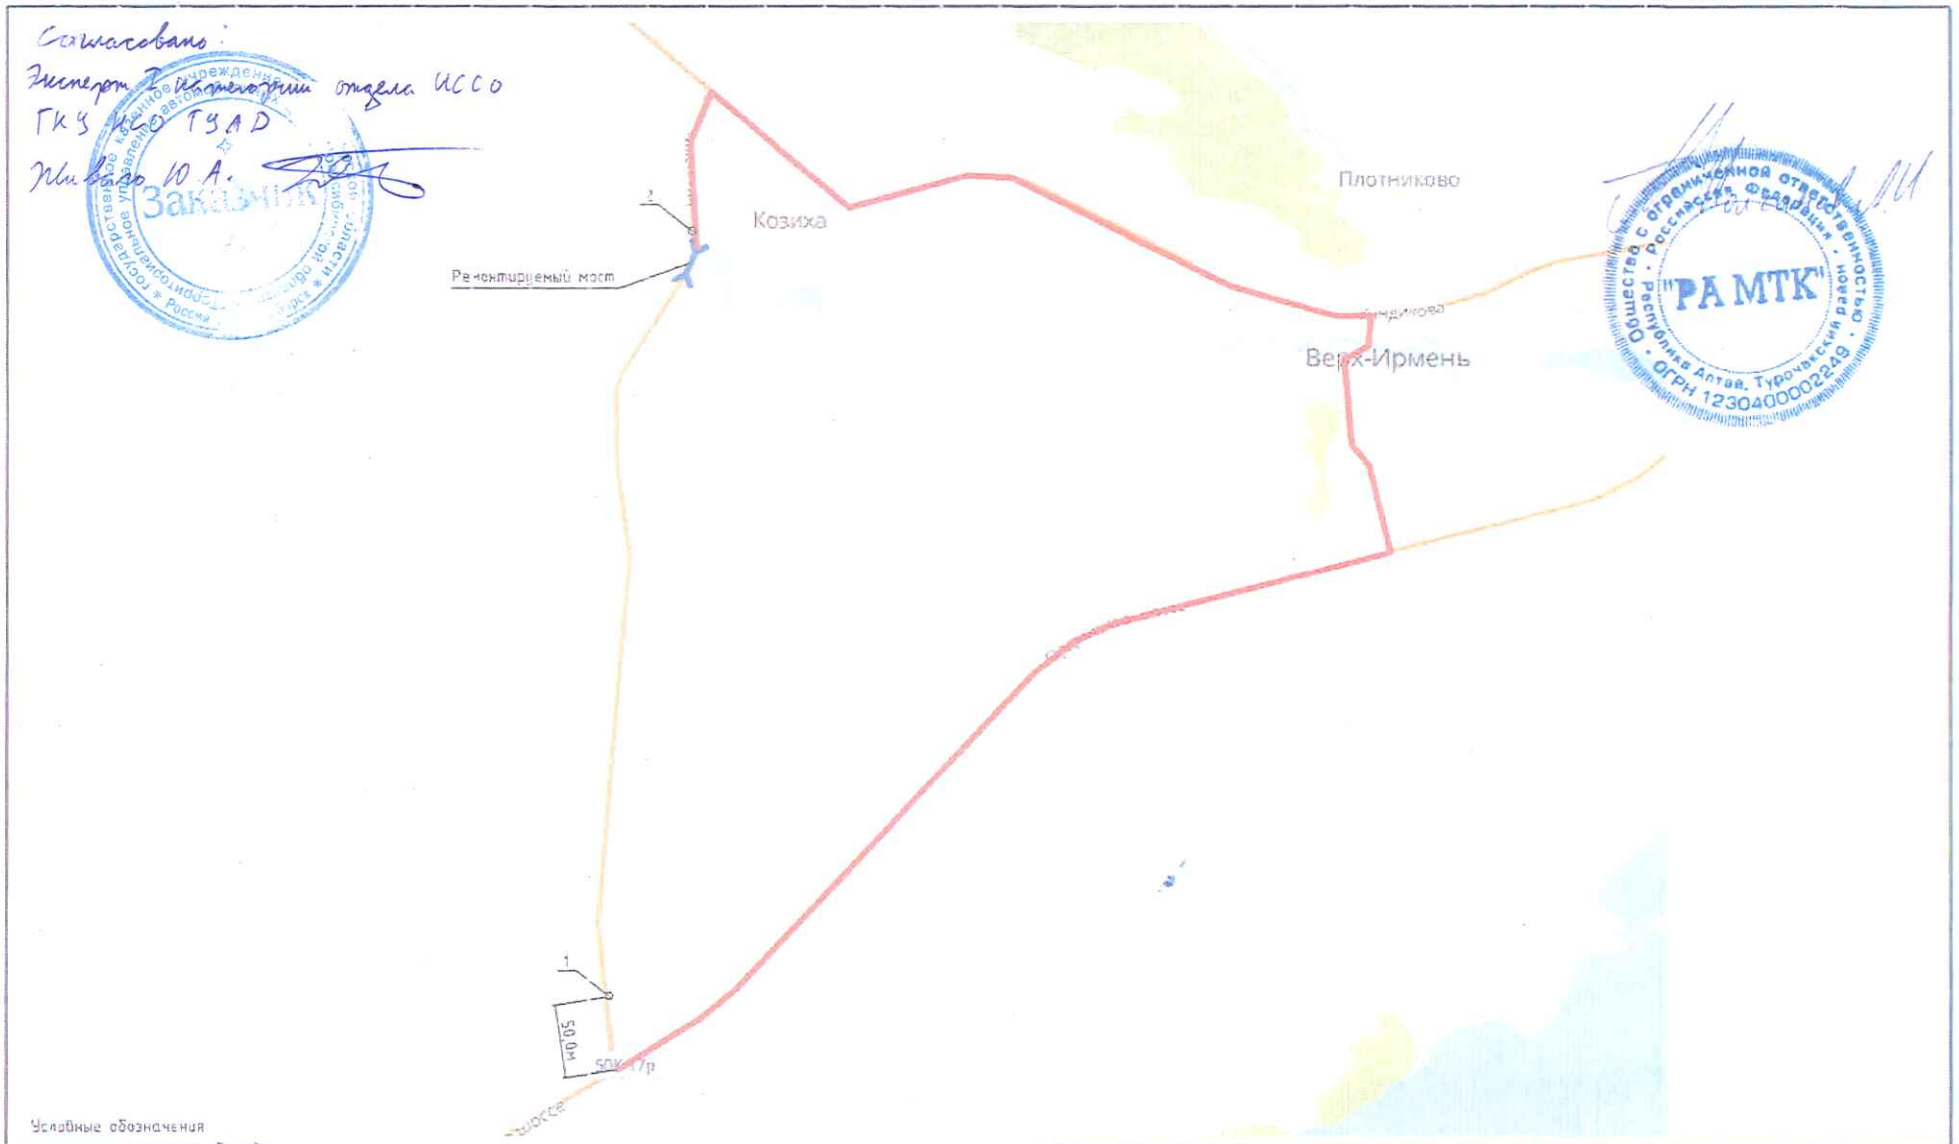

Условные обозначения
маршрут объезда

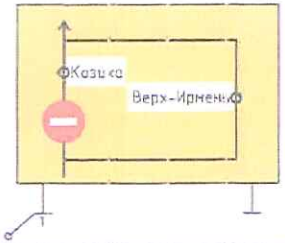

схема объезда ремонтируемого участка

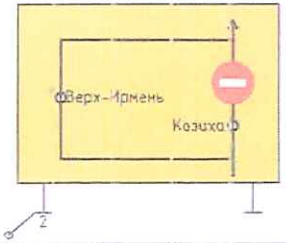

схема объезда ремонтируемого участка

Изм.	Кол.уч.	Лист	Nдок	Подпись	Дата
Директор		Молчанов А.И.			

0851200000623008507

Работы по содержанию моста через р.Ирмень на 10 км а/д "84 км а/д "К-17р" - Козиха" в Ордынском районе Новосибирской области

Объездная дорога	Стадия	Лист	Листов
	ППР	1	1
Схема маршрута объезда	ООО "РА МТК"		